

Województwo: lubelskie
Powiat: Miasto Zamość
Jedn. ewid.: 066401_1 Miasto Zamość
Obręb: 01-Miasto Zamość
dz. nr 1/17 ark. 65
ul. Koszary

Niniejszą mapę sporządzono w oparciu o istniejącą mapę zasadniczą w postaci wektorowej w skali 1:500, uzupełnioną pomiarem sytuacyjno-wysokościowym.

Mapa aktualna na dzień 05.03.2021 r.

Nr ks.rob. 38/2021
KERG GGN.6640.97.2021
Układ wysokości: Kronsztadt "60"
Układ współrzędnych prostokątnych płaskich: PL-2000/8

granica obszaru będącego przedmiotem aktualizacji

Nie wyklucza się istnienia w terenie innych, niż wykazanych na niniejszej mapie urządzeń podziemnych, które nie były zgłoszone do inwentaryzacji lub o których brak jest informacji w instytucjach branżowych.

Podmiot wykonujący:

Kierownik prac:

GEODEZJA ZAMOŚĆ
Konrad Nowak
ul. Infułacka 1/2, 22-400 Zamość
tel. 606 746 155
NIP 922 235 98 29 REGON 060609622
www.geodezja-zamosc.pl

GEODETA UPRAWNIONY
Inż. Konrad Nowak
upr. zawod. nr 20280

Zamość dn. 08.03.2021 r.

Oświadczenie zgodnie art. 12b ust. 5a-5c Ustawa Prawo geodezyjne i kartograficzne.(Dz.U.Z 2020r poz. 276, 284, 782, 1086 z późn. zmianami.)	
Identyfikator zgłoszenia prac	GGN.6640.97.2021
Nazwa organu służby Geodezyjnej i Kartograficznej, który otrzymał zgłoszenie prac	PREZYDENT MASTA ZAMOŚĆ
Numer protokołu	126/2021
Data wystawienia protokołu	11.03.2021
Jestem świadomy odpowiedzialności karnej za złożenie fałszywego oświadczenia.	

Wykonawca prac geodezyjnych:

Kierownik prac geodezyjnych:


GEODEZJA ZAMOŚĆ
Konrad Nowak
ul. Infułacka 1/2, 22-400 Zamość
tel. 606 746 155
NIP 922 235 98 29 REGON 060609622
www.geodezja-zamosc.pl

GEODETA UPRAWNIONY
Inż. Konrad Nowak
upr. zawod. nr 20280


p.p.p.: ± 0.00 = 216.90m n.p.m.

PARAMETRY POWIERZCHNI ZAGOSPODAROWANIA TERENU Dz nr. 1/17		
Lp.	Nazwa :	Procent pow.
1.	Powierzchnia działki	1511 m² 100 %
2.	Powierzchnia zabudowy	540 m² 36 %
3.	Ciągi pieszo-jezdne - zielone (80% pow. biol. czynn.)	524 m² (419m² pow. biol. cz.) 7 %
4.	Ciągi piesze	110 m² 7 %
5.	Powierzchnia biologicznie czynna	756 m² 50 %

Liczba miejsc postojowych dla 12 lokali mieszkalnych - 14MP + 1MPi (wsk. 1,2 MP/miesz.) RAZEM 15MP

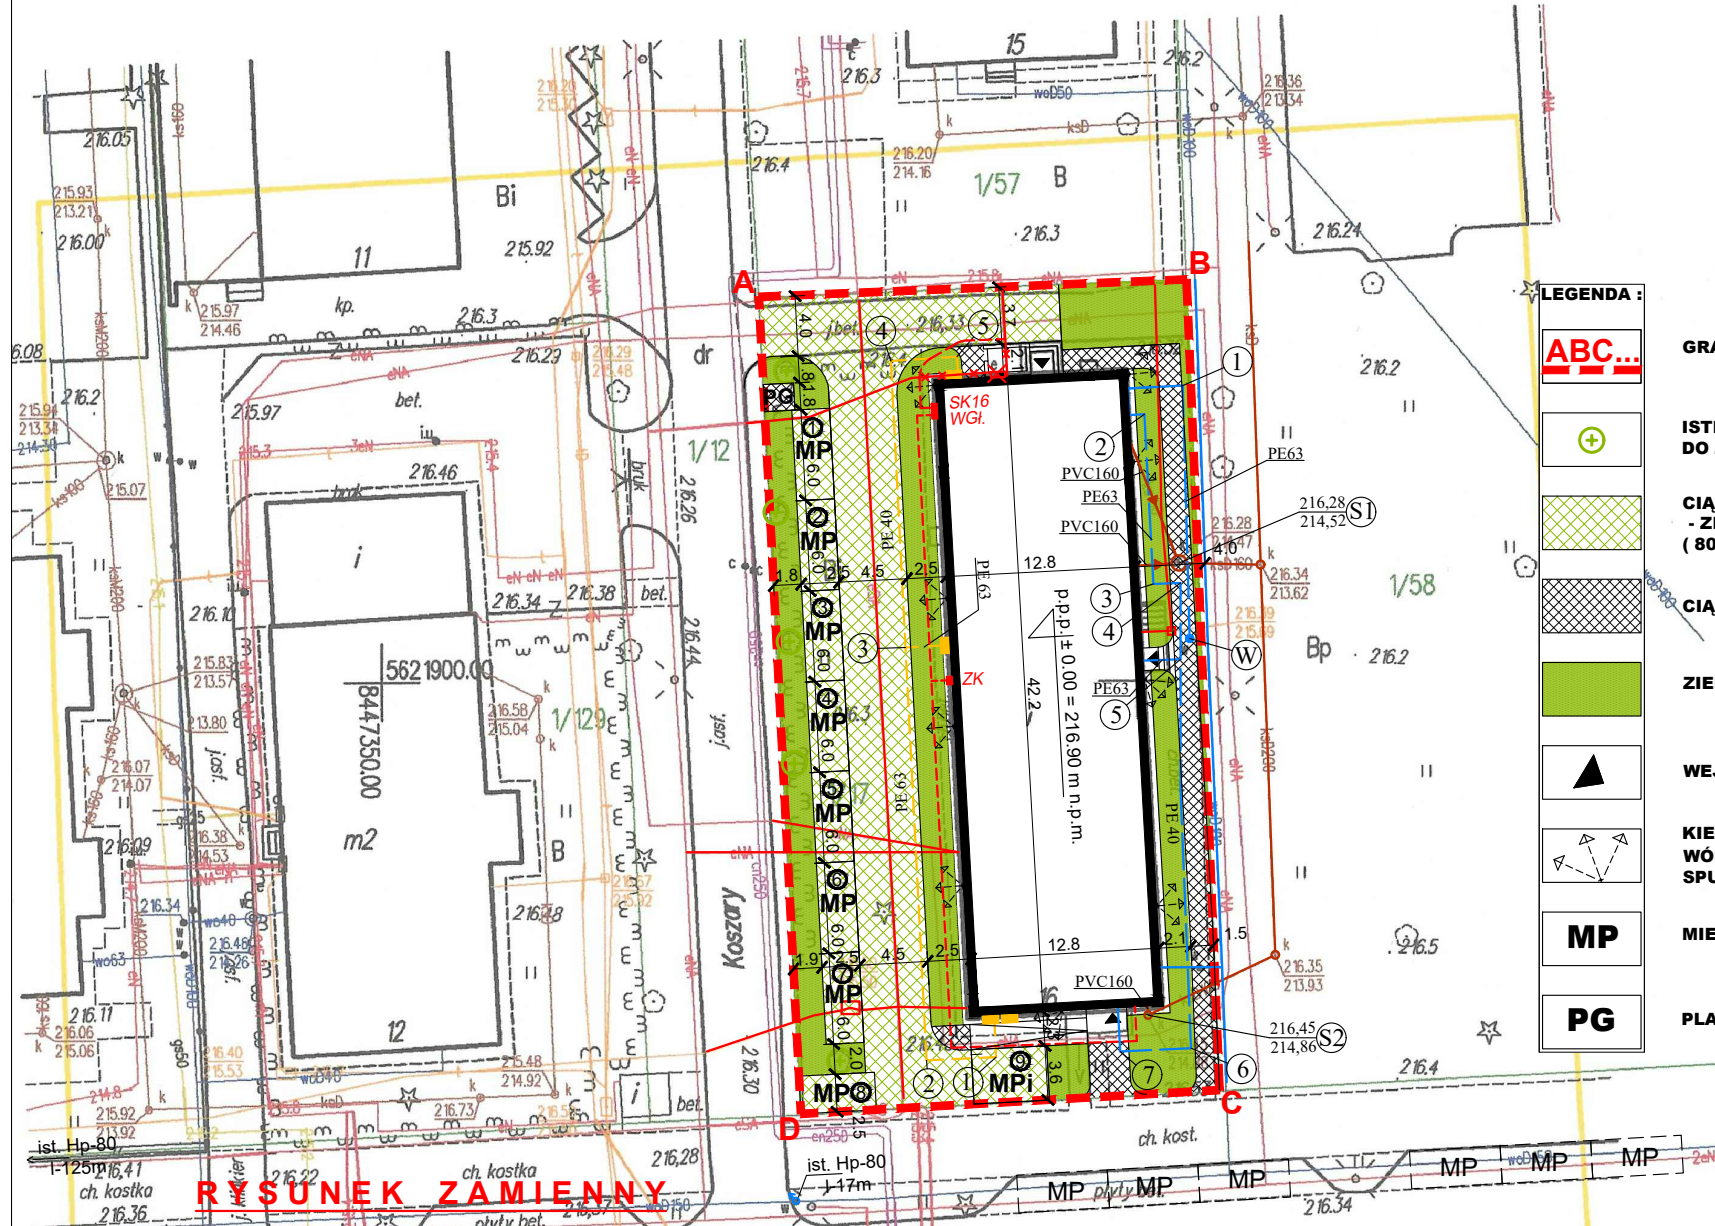

Nazwa:	PROJEKT ADAPTACJI DAWNEGO BUDYNKU KOSZAROWEGO NA CELE MIESZKANIOWE ul. Koszary 16 ,22-400 Zamość , Dz. nr 1/17		
Inwestor:	Achthoven Polska Sp. z o.o. Udrysze Koniec 111 ,22-417 Stary Zamość ,NIP 922 305 38 48		
Treść:	PROJEKT ZAGOSP. TERENU	Skala: 1:500	1
Faza:	PROJEKT BUDOWLANY	Data: III 2023	Nr rys.
Autorzy:	RA Radzik Architekci		
Projektował:	mgr inż. arch. KONSTANTY RADZIK upr. bud. 149/LBOKK/2016	Podpis:	
Sprawdził:	mgr inż. arch. Jan Radzik upr. bud. ANB - 513/1/67/81	Podpis:	
Projektował:	inż. Józef Gustaw upr. bud. ANB-513/1/28/84	Podpis:	
Sprawdził:	mgr inż. Ireneusz Rubaj upr. bud. 93/98/Za	Podpis:	
Projektował:	mgr inż. Sławomir Ostrowski Up. Bud. LUB/0204/PWOWE/11	Podpis:	
Sprawdził:	mgr inż. Marek Siedlecki upr. Bud. UANB-V-8397/32/90	Podpis:	

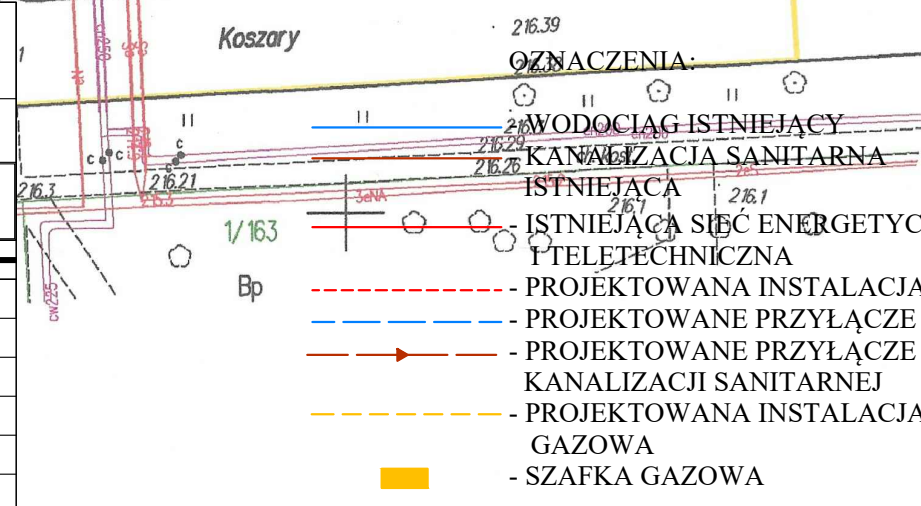

- OZNACZENIA:
- WYODOCIAŁ ISTNIEJĄCY
 - KANALIZACJA SANITARNA
 - ISTNIEJĄCA SIĘĆ ENERGETYCZNA
 - ISTNIEJĄCA SIĘĆ TELETECHNICZNA
 - PROJEKTOWANA INSTALACJA ELEKTRYCZNA
 - PROJEKTOWANE PRZYŁĄCZE WODY
 - PROJEKTOWANE PRZYŁĄCZE KANALIZACJI SANITARNEJ
 - PROJEKTOWANA INSTALACJA GAZOWA
 - SZAFKA GAZOWA